


СХЕМА РАЗМЕЩЕНИЯ УЧАСТКА ПРОЕКТИРОВАНИЯ В СТРУКТУРЕ  
ПОСЕЛЕНИЯ (СИТУАЦИОННЫЙ ПЛАН), М 1:5000

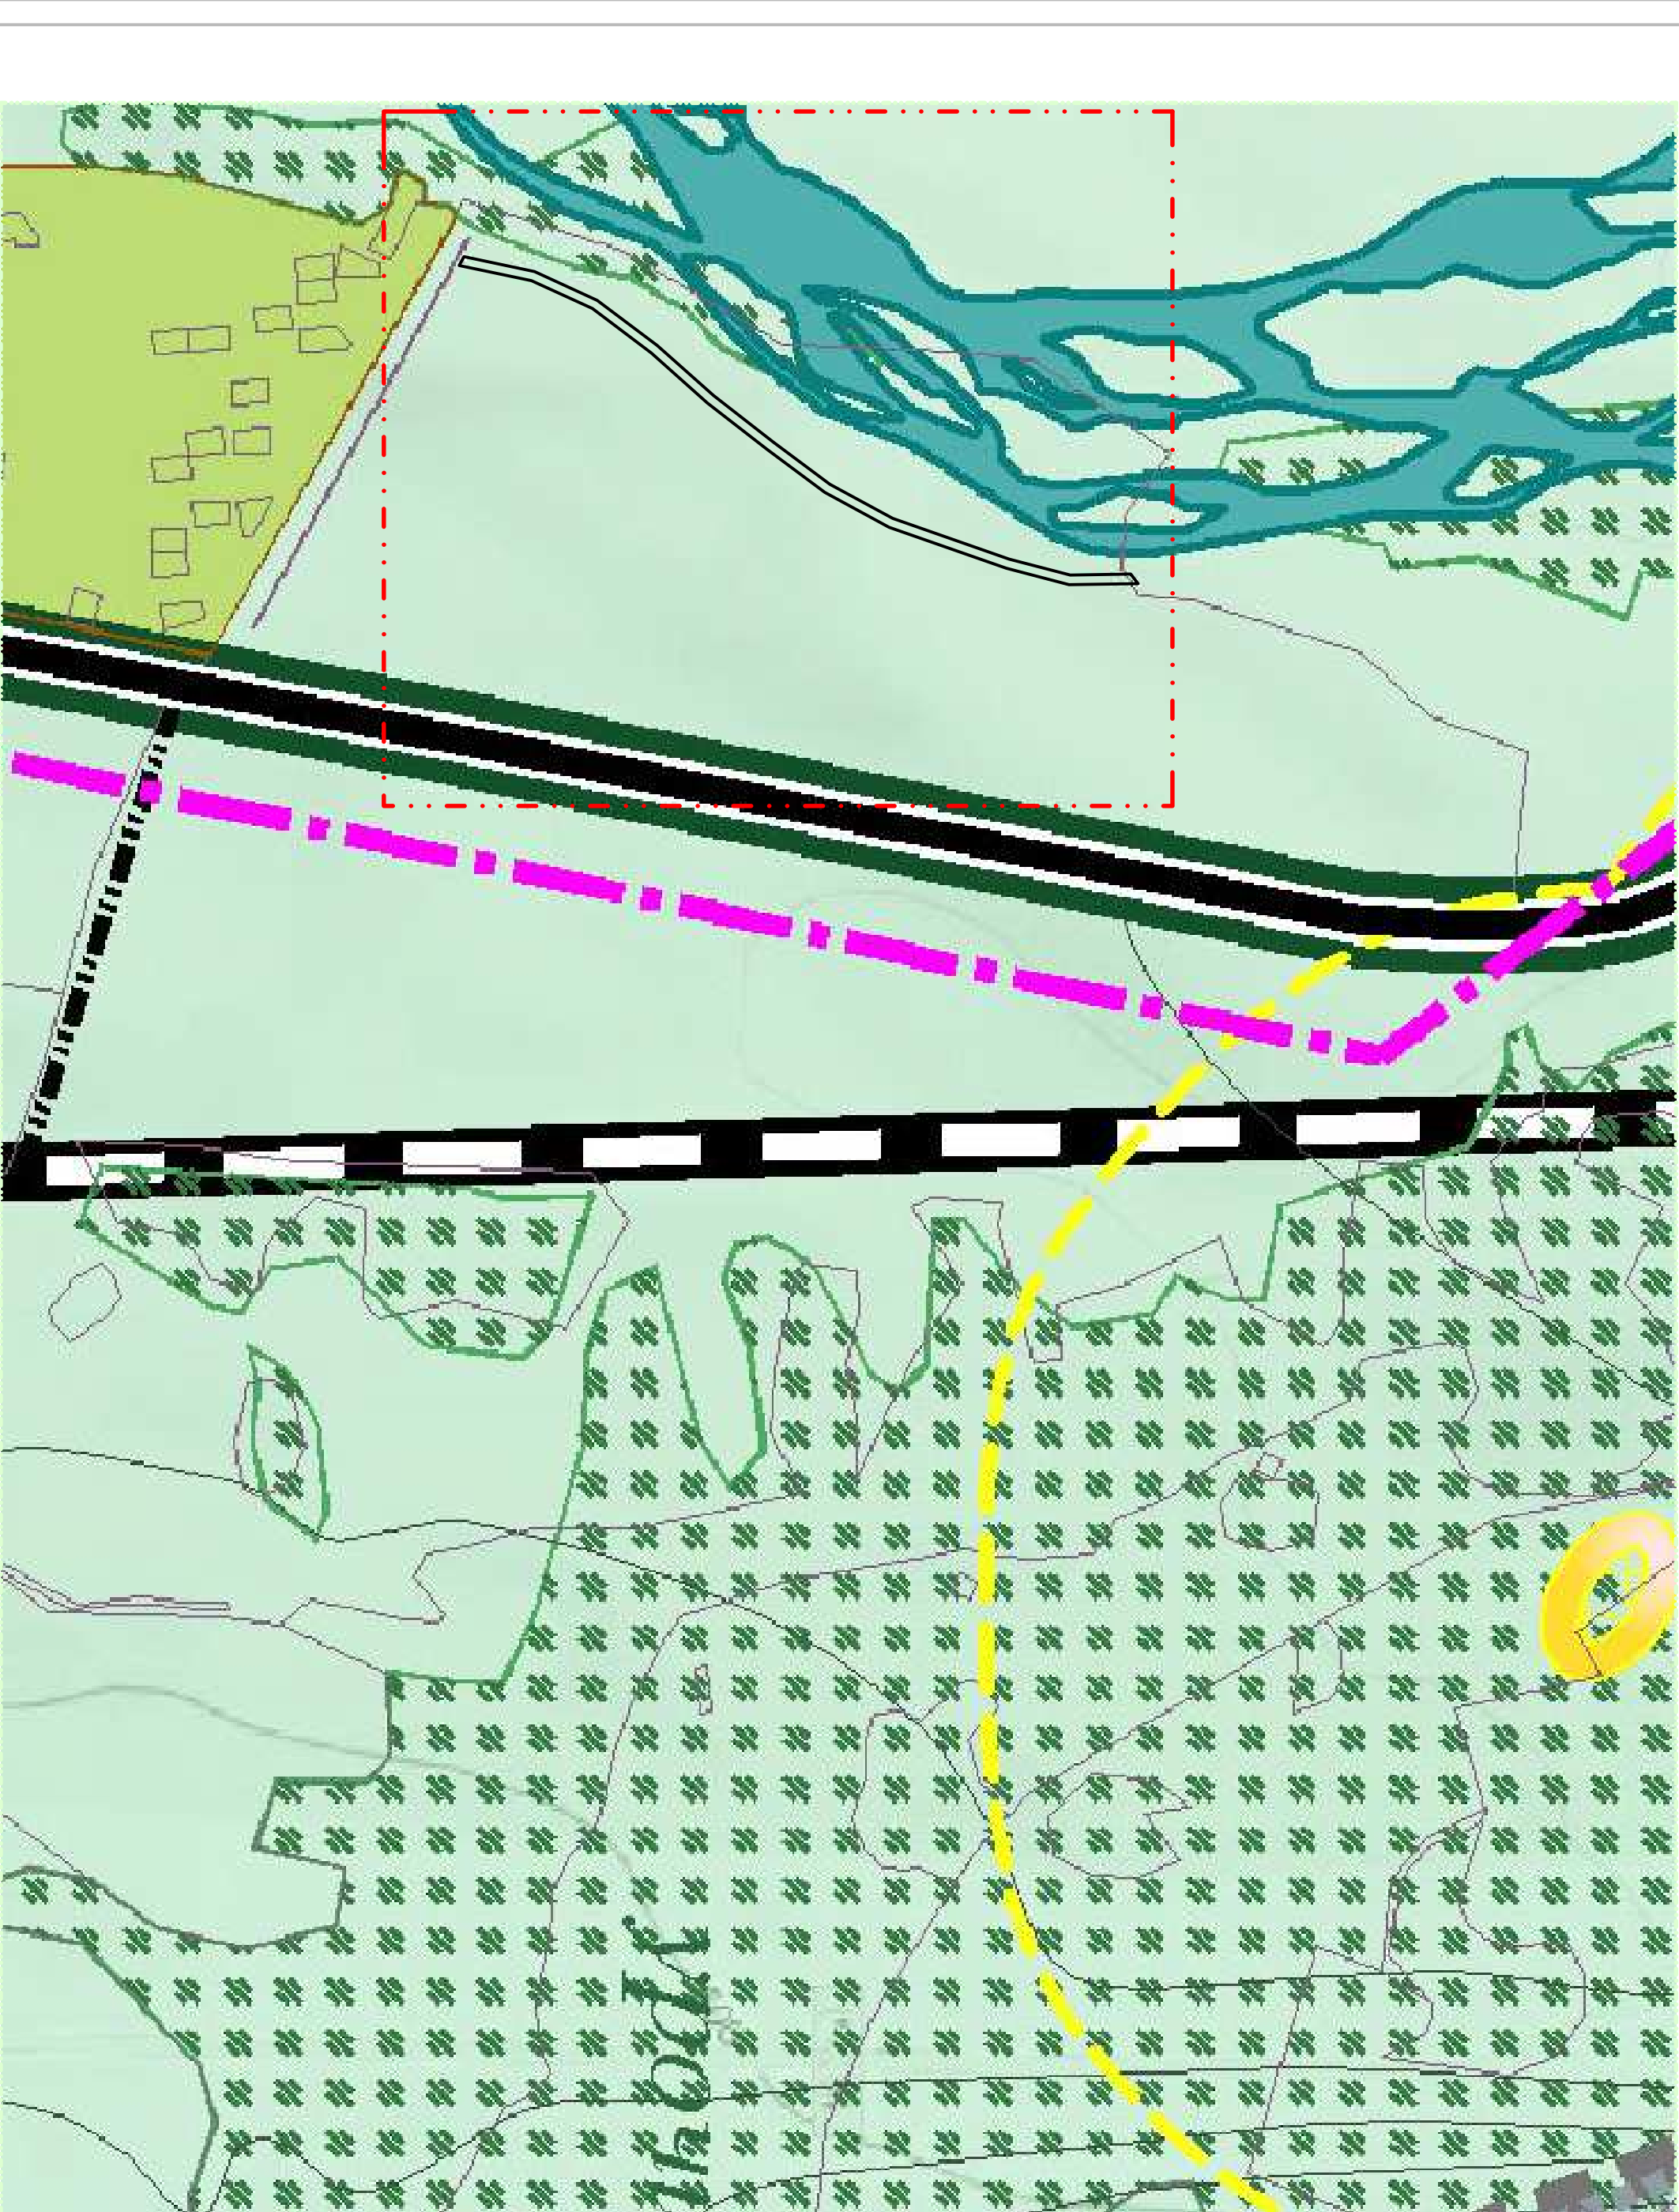




АНДРЕЙКОВСКОЕ  
СЕЛЬСКОЕ  
ПОСЕЛЕНИЕ




---

ПРОЕКТ  
ПЛАНИРОВКИ

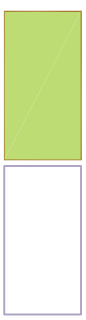

## УСЛОВНЫЕ ОБОЗНАЧЕНИЯ

Граница проектируемого земельного участка	
Граница расчлениваемой территории	
Лесные территории	
Поселение, городище - памятник археологии с границей временной охранный зоны	
Территория дачных участков	

	Возможное прохождение линии железной дороги
	Автомобильная дорога общего пользования
	Основные жилые улицы и дороги

[illegible]