

МАУ "Управление капитального строительства" Мостовского района

Дизайн-проект

«Благоустройство части общественной территории по адресу: Краснодарский край, район Мостовский, станица Андрюки, улица Октябрьская с обустройством асфальтовой скейт-зоны и установкой элементов благоустройства»

Заказчик - Администрация Андрюковского сельского поселения Мостовского района

013 - 13 - 2021 - ДП



2021 г.

МАУ "Управление капитального строительства" Мостовского района

Дизайн-проект

«Благоустройство части общественной территории по адресу:
Краснодарский край, район Мостовский, станица Андрюки, улица Октябрьская
с обустройством асфальтовой скейт-зоны и установкой элементов благоустройства»

Заказчик - Администрация Андрюковского сельского поселения Мостовского района

ДИЗАЙН - ПРОЕКТ

013 - 13 - 2021 - ДП

Руководитель _____ Барсовкина М.А.

ГИП _____ Попова И.Н.


Разраб. _____ Котельникова В.В.

2021 г.


Инов. № подл.	Подпись и дата	Взам. инв. №	



Схема фотофиксации

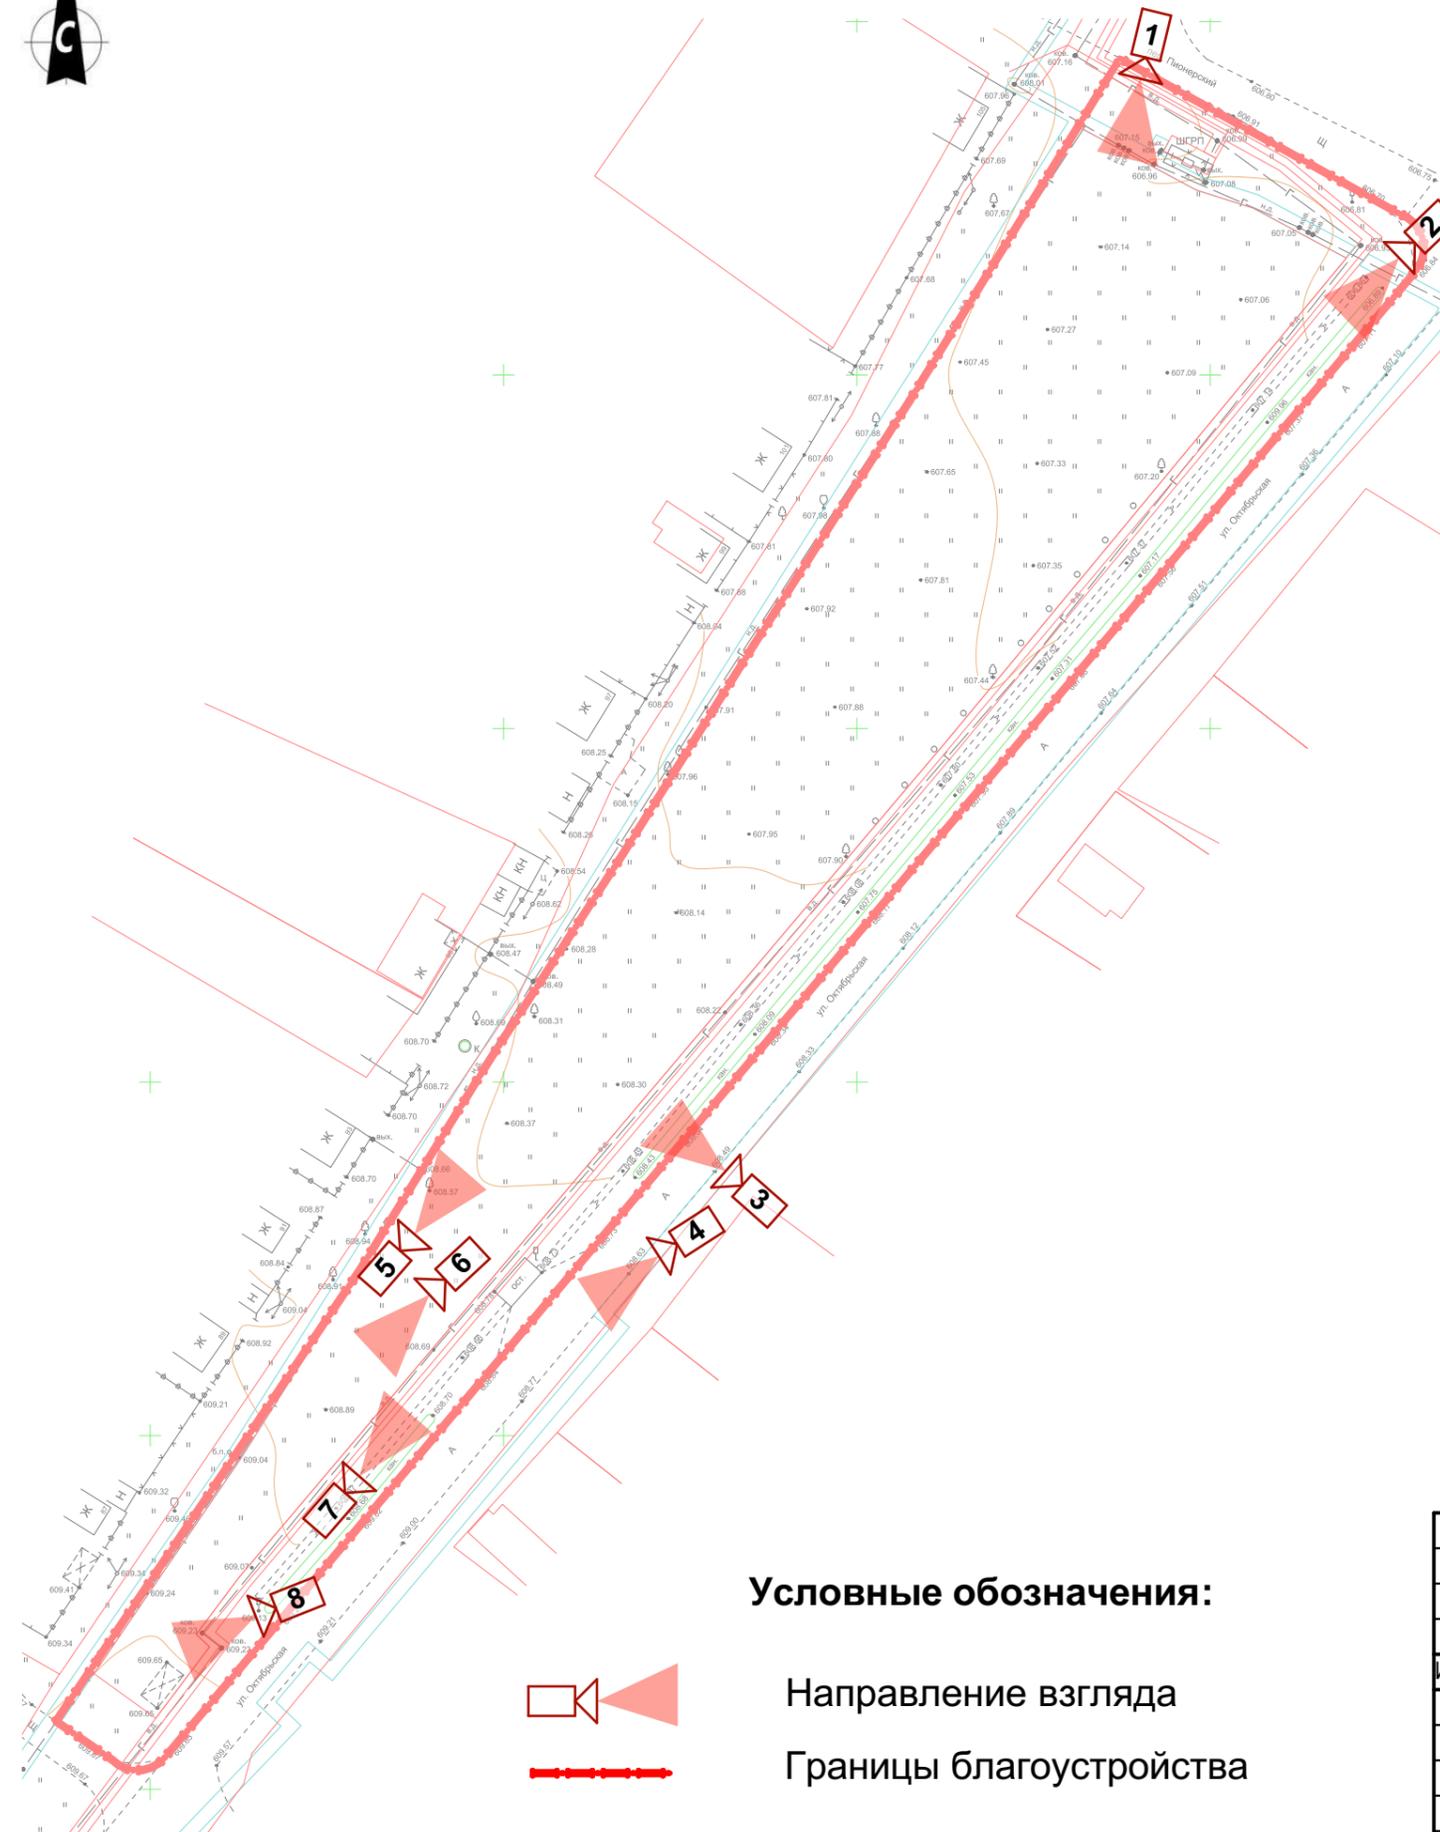

Условные обозначения:

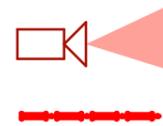

Направление взгляда

Границы благоустройства

Фото №1



Фото №2



Ив. № подл.	Подпись и дата	Взам. инв. №

013 - 13 - 2021 - ДП									
«Благоустройство части общественной территории по адресу: Краснодарский край, район Мостовский, станица Андрюки, улица Октябрьская с обустройством асфальтовой скейт-зоны и установкой элементов благоустройства»									
Изм.	Кол.уч.	Лист	№ док.	Подп.	Дата	Стадия	Лист	Листов	
Разработал	Котельникова					Дизайн - проект благоустройства части общественной территории	ДП	2	10
Начальник	Барсовкина								
Н. Контроль	Попова					Схема фотофиксации. Фото №1, Фото №2	МАУ "УКС"		

Концепция развития территории



- Границы благоустройства

Инд. № подл.	Подпись и дата	Взам. инв. №

013 - 13 - 2021 - ДП							
«Благоустройство части общественной территории по адресу: Краснодарский край, район Мостовский, станица Андрюки, улица Октябрьская с обустройством асфальтовой скейт-зоны и установкой элементов благоустройства»							
Изм.	Кол.уч.	Лист	№ док.	Подп.	Дата		
Разработал	Котельникова						
Начальник	Барсовкина						
Н. Контроль	Попова						
Дизайн - проект благоустройства части общественной территории					Стадия	Лист	Листов
Концепция развития территории					ДП	4	10
					МАУ "УКС"		

Схема планировочной организации земельного участка
М1:500



Экспликация зданий и сооружений

№ на плане	Наименование здания или сооружения	Примечание
1	Остановка общественного транспорта	Сущ.
2	Площадка для проведения мероприятий	Сущ.
3	Детская игровая площадка	Сущ.
4	Площадка для воркаута	Сущ.
5	Парковка	Сущ.
6	Жилой дом	Сущ.
7	Газорегуляторный пункт	Сущ.
8	Уличные шахматы с доской	36 м ²
9	Тренажерный комплекс с тентовым навесом	36 м ²
10	Площадка для катания на роликах, велосипедах (асфальтированная скейт зона)	1319 м ²



Условные обозначения

- - - - Границы благоустройства
- Охранные зоны инженерных коммуникаций
- Здания, сооружения
- Асфальт существующий (дорога)
- Щебень (проезд)
- Асфальт существующий (тротуар)
- Асфальт проектируемый (площадка для катания на роликах, (асфальтированная скейт зона))
- Плитка тротуарная 60мм
- Покрытие из резиновой крошки
- Газон
- Цветник/клумба
- Скамья уличная, урна
- Дерево лиственное
- Ограждение (сущ.)

демонтируемое сооружение

Изм.	Кол.уч.	Лист	№ док.	Подп.	Дата
Разработал	Котельникова				
Начальник	Барсовкина				
Н. Контроль	Попова				

013 - 13 - 2021 - ДП					
«Благоустройство части общественной территории по адресу: Краснодарский край, район Мостовский, станция Андрюки, улица Октябрьская с обустройством асфальтовой скейт-зоны и установкой элементов благоустройства»					
Изм.	Кол.уч.	Лист	№ док.	Подп.	Дата
Разработал	Котельникова				
Начальник	Барсовкина				
Н. Контроль	Попова				
Дизайн - проект благоустройства части общественной территории				Стадия	Лист
Схема планировочной организации земельного участка, М1:500. Экспликация зданий и сооружений				ДП	10
				5	10
				МАУ "УКС"	

Ведомость малых архитектурных форм и оборудования

Ведомость элементов благоустройства


Поз.	Рисунок	Размеры	Артикул/ Наименование	Кол-во, шт.
8		Высота: 1500 мм Ширина: 6000 мм Длина: 6000 мм	Уличные шахматы с доской	1
9		Высота: 3096 мм Ширина: 4805 мм Длина: 7291 мм	Тренажерный комплекс с теньвым навесом	1
9.1	Тренажер для пресса R 207.02.01			1
9.2	Тренажер для спины наклонный R 207.04.01			1
9.3	Тренажер сведение рук R 207.45.00			1
9.4	Верхняя тяга CO-3.1.62.02			1
9.5	Жим от груди CO-3.1.63.02			1
9.6	Тренажер бицепс R 207.44.00			1
9.7	Тренажер жим ногами R 207.38.00			1

Примечание:

Количество фонарей определить по светотехническому расчету в рамках отдельного проекта на устройство сетей наружного освещения.

						013 - 13 - 2021 - ДП			
						«Благоустройство части общественной территории по адресу: Краснодарский край, район Мостовский, станица Андрюки, улица Октябрьская с обустройством асфальтовой скейт-зоны и установкой элементов благоустройства»			
Изм.	Кол.уч.	Лист	№ док.	Подп.	Дата				
Разработал	Котельникова					Дизайн - проект благоустройства части общественной территории	Стадия	Лист	Листов
Начальник	Барсовкина						ДП	7	10
Н. Контроль	Попова					Ведомость малых архитектурных форм и оборудования	МАУ "УКС"		

Схема мероприятий по обеспечению
доступа маломобильных групп населения
(М 1:500)

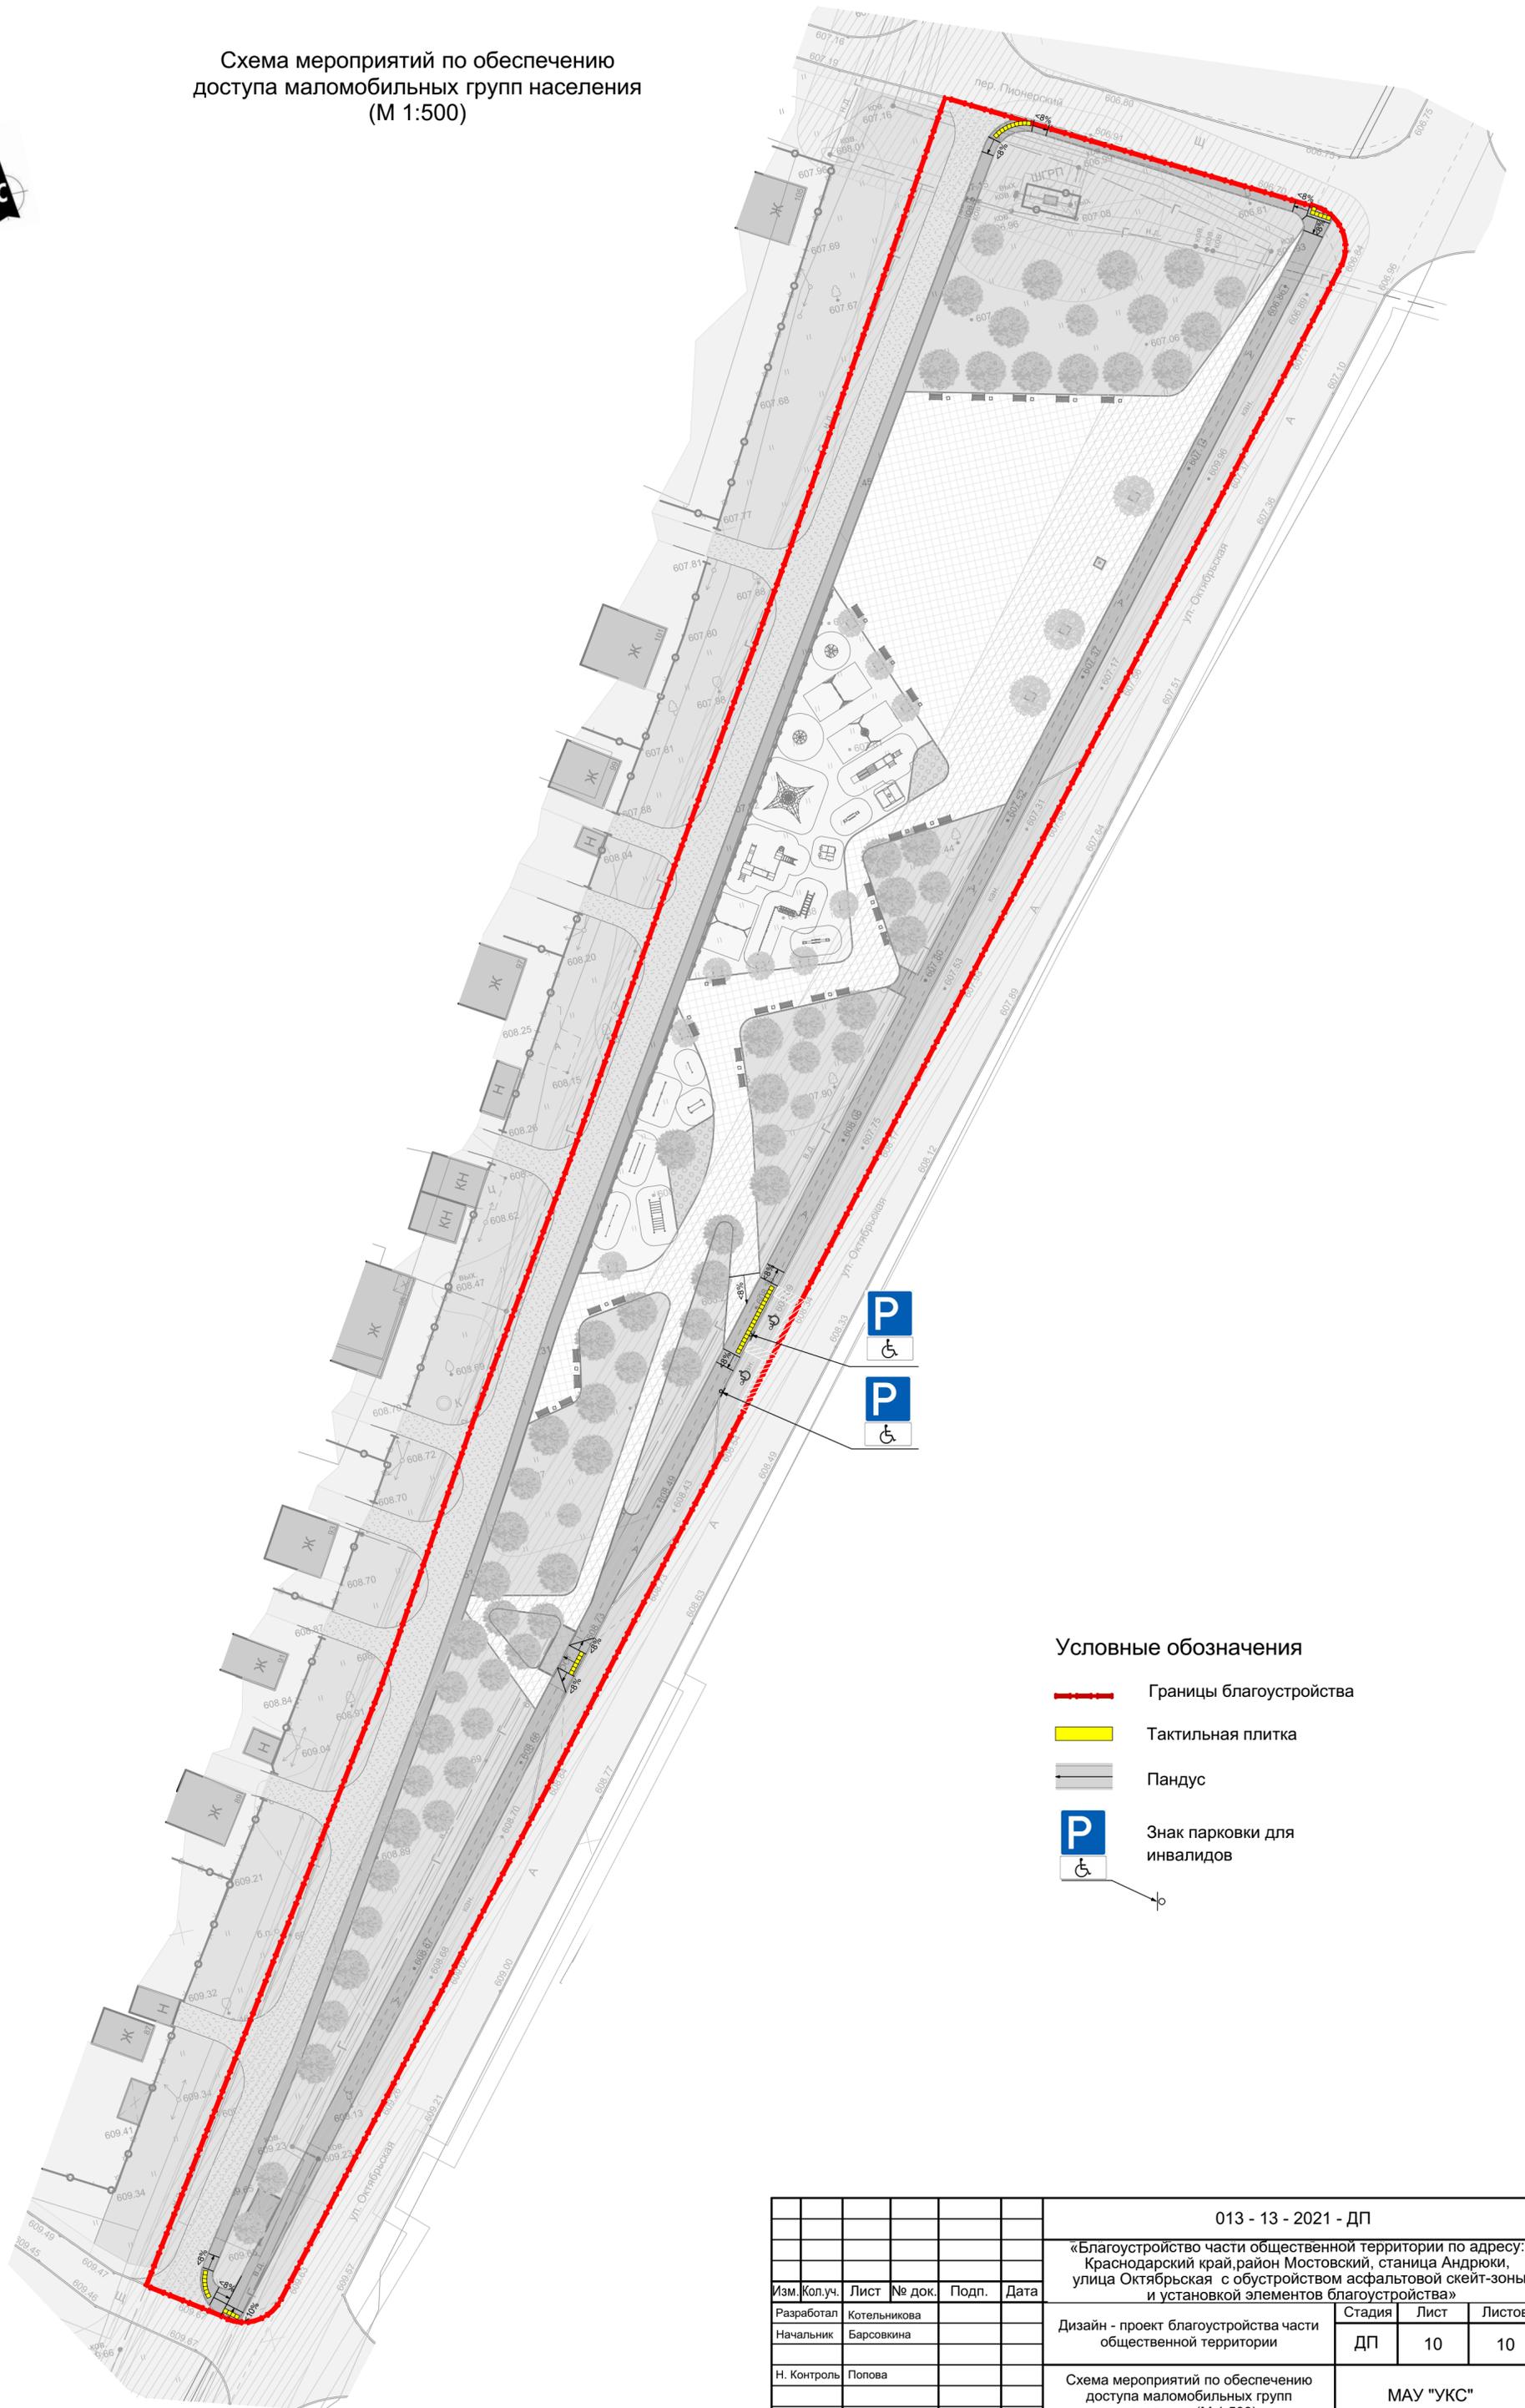

Условные обозначения

-  Границы благоустройства
-  Тактильная плитка
-  Пандус
-  Знак парковки для инвалидов

Изм. № подл.	Подпись и дата	Взам. инв. №

013 - 13 - 2021 - ДП					
«Благоустройство части общественной территории по адресу: Краснодарский край, район Мостовский, станция Андрюки, улица Октябрьская с обустройством асфальтовой скейт-зоны и установкой элементов благоустройства»					
Изм.	Кол.уч.	Лист	№ док.	Подп.	Дата
Разработал	Котельникова				
Начальник	Барсовкина				
Н. Контроль	Попова				
				Дизайн - проект благоустройства части общественной территории	Стадия
					Лист
					Листов
				Схема мероприятий по обеспечению доступа маломобильных групп населения (М 1:500)	ДП
					10
					10
МАУ "УКС"					