







Схема  
перспективных сетей водоотведения  
с. Соленое Андрюковского сельского поселения  
Мостовского района Краснодарского края.  
М 1:5000

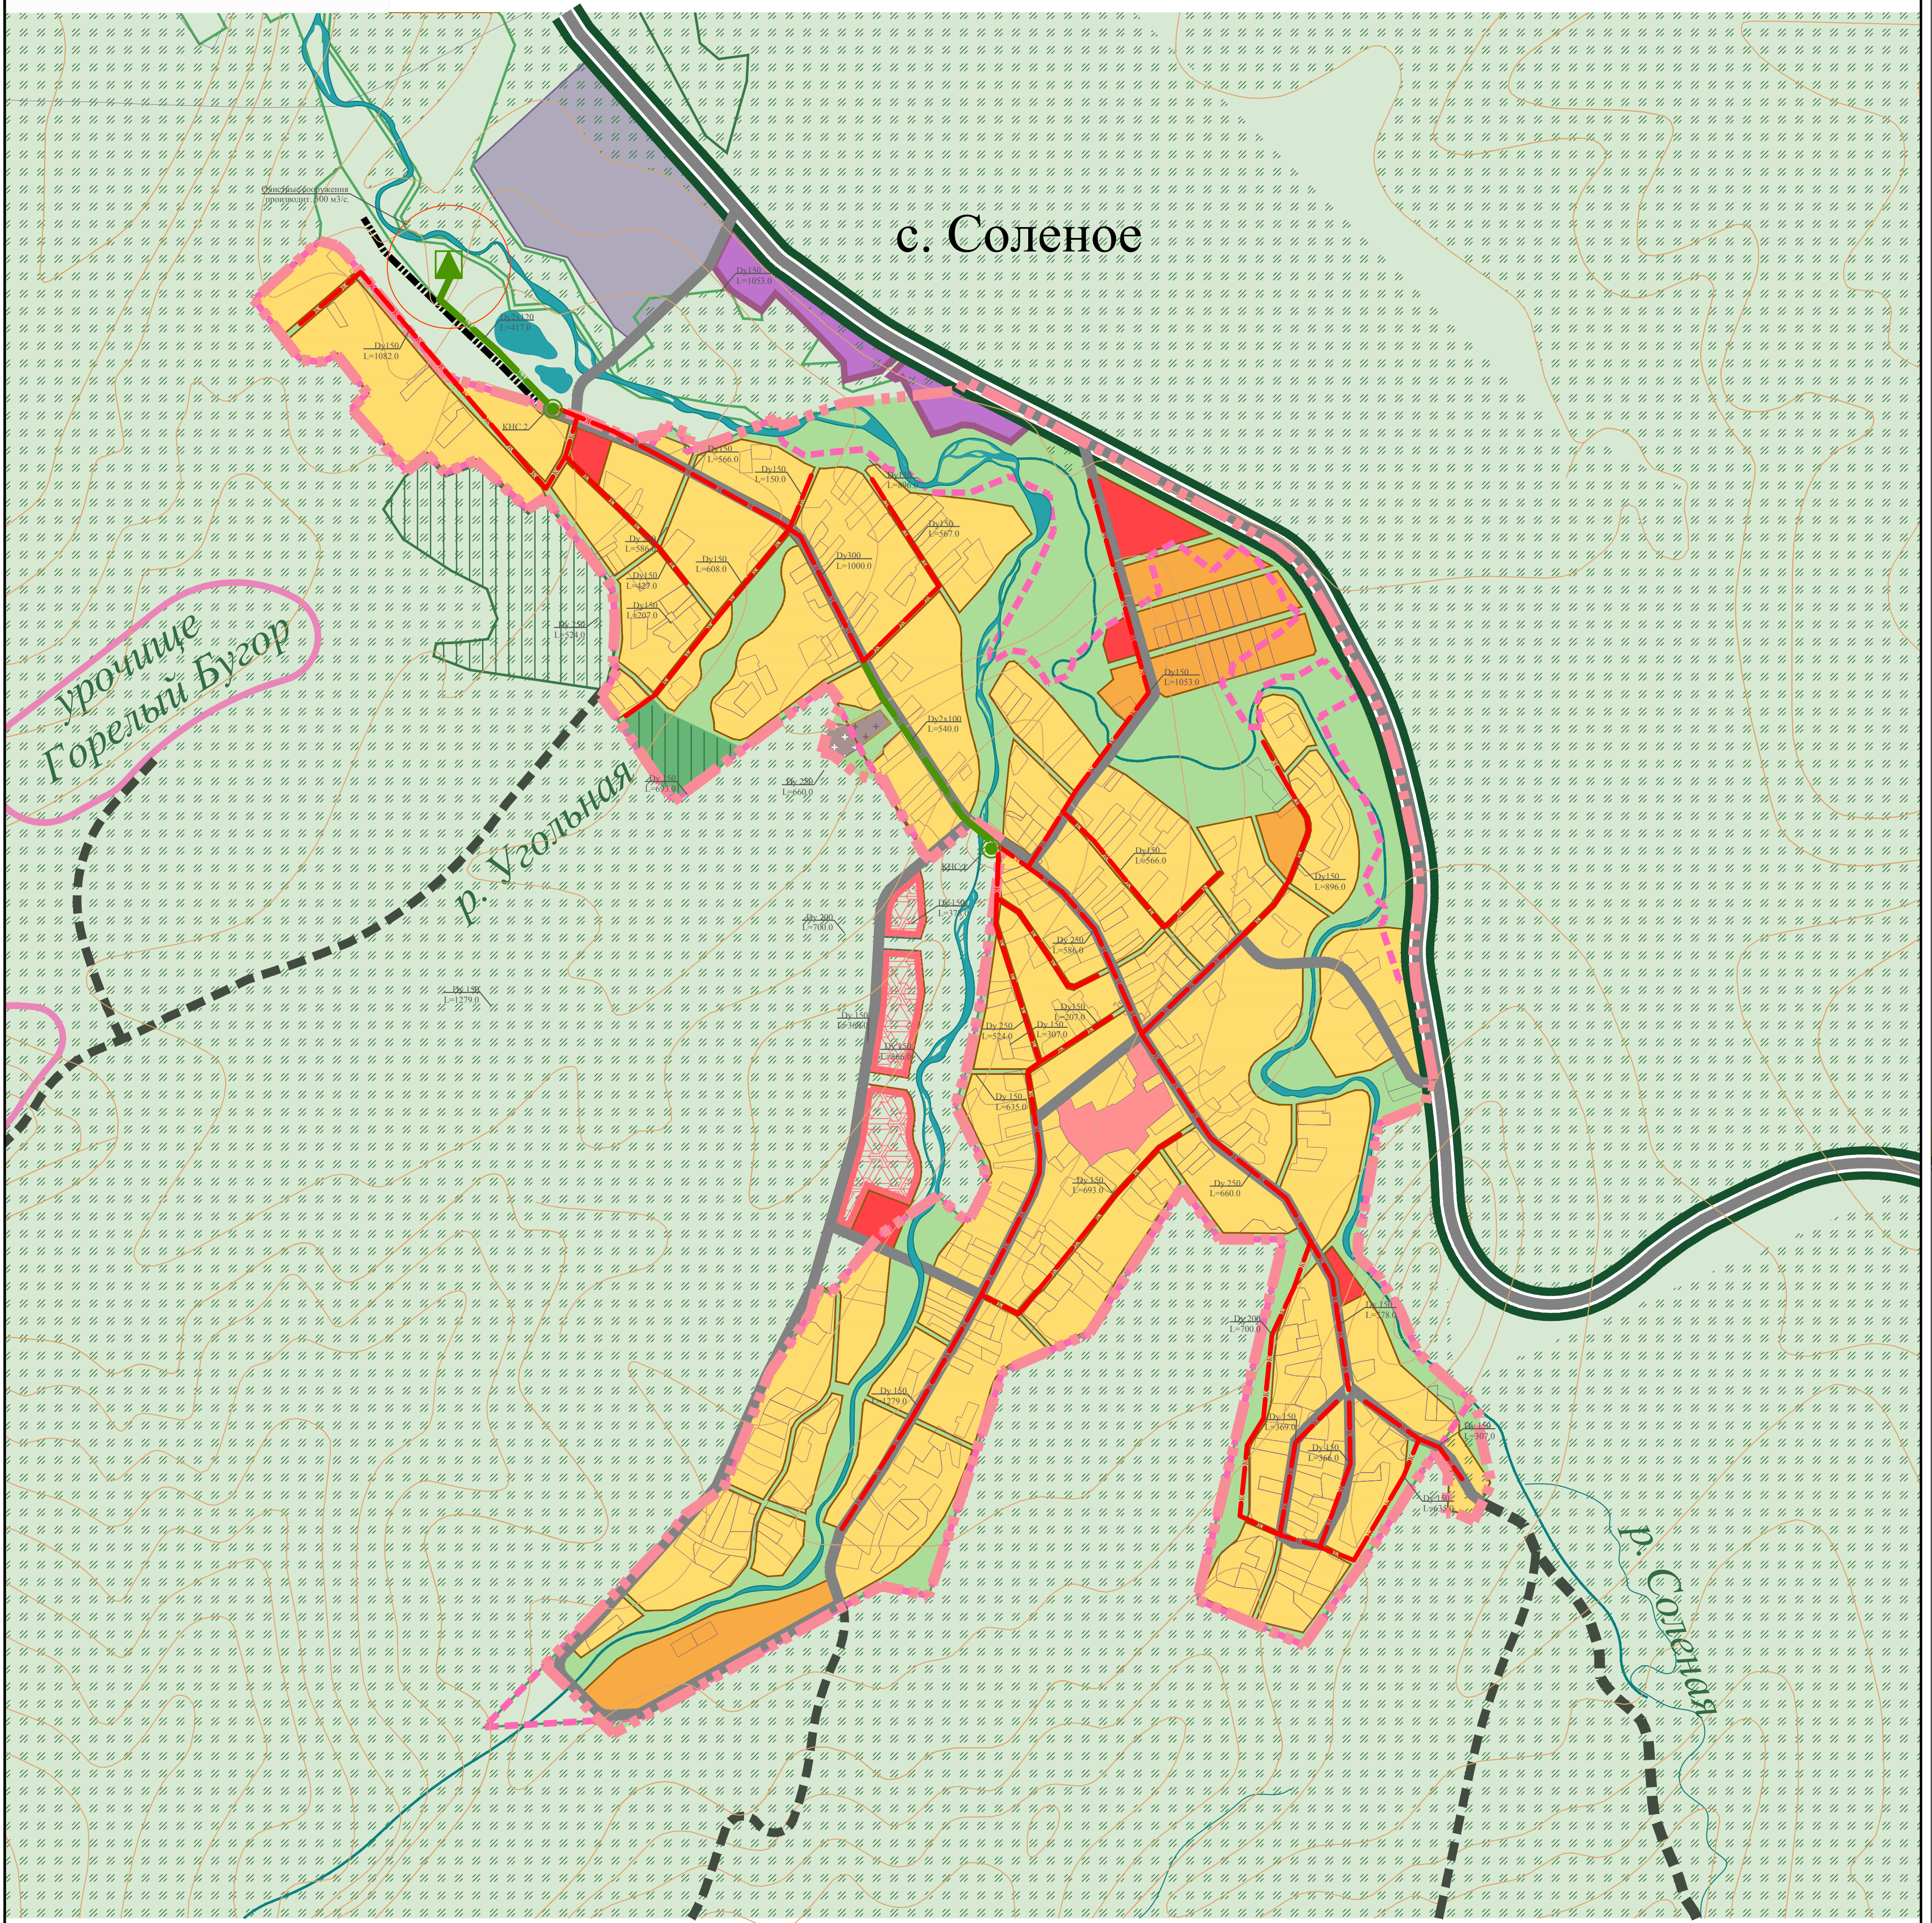

### Условные обозначения

-  - Канализация бытовая самотечная проектируемая
-  - Канализация бытовая напорная проектируемая
-  - Локальные очистные сооружения сточных вод проектируемые
-  - Канализационная напорная станция проектируемая
-  - Санитарная зона ОС

[illegible]