


АНДРЮКОВСКОЕ СЕЛЬСКОЕ ПОСЕЛЕНИЕ

ПРОЕКТ ПЛАНИРОВКИ

АНДРЮКОВСКОЕ СЕЛЬСКОЕ ПОСЕЛЕНИЕ

ПРОЕКТ ПЛАНИРОВКИ

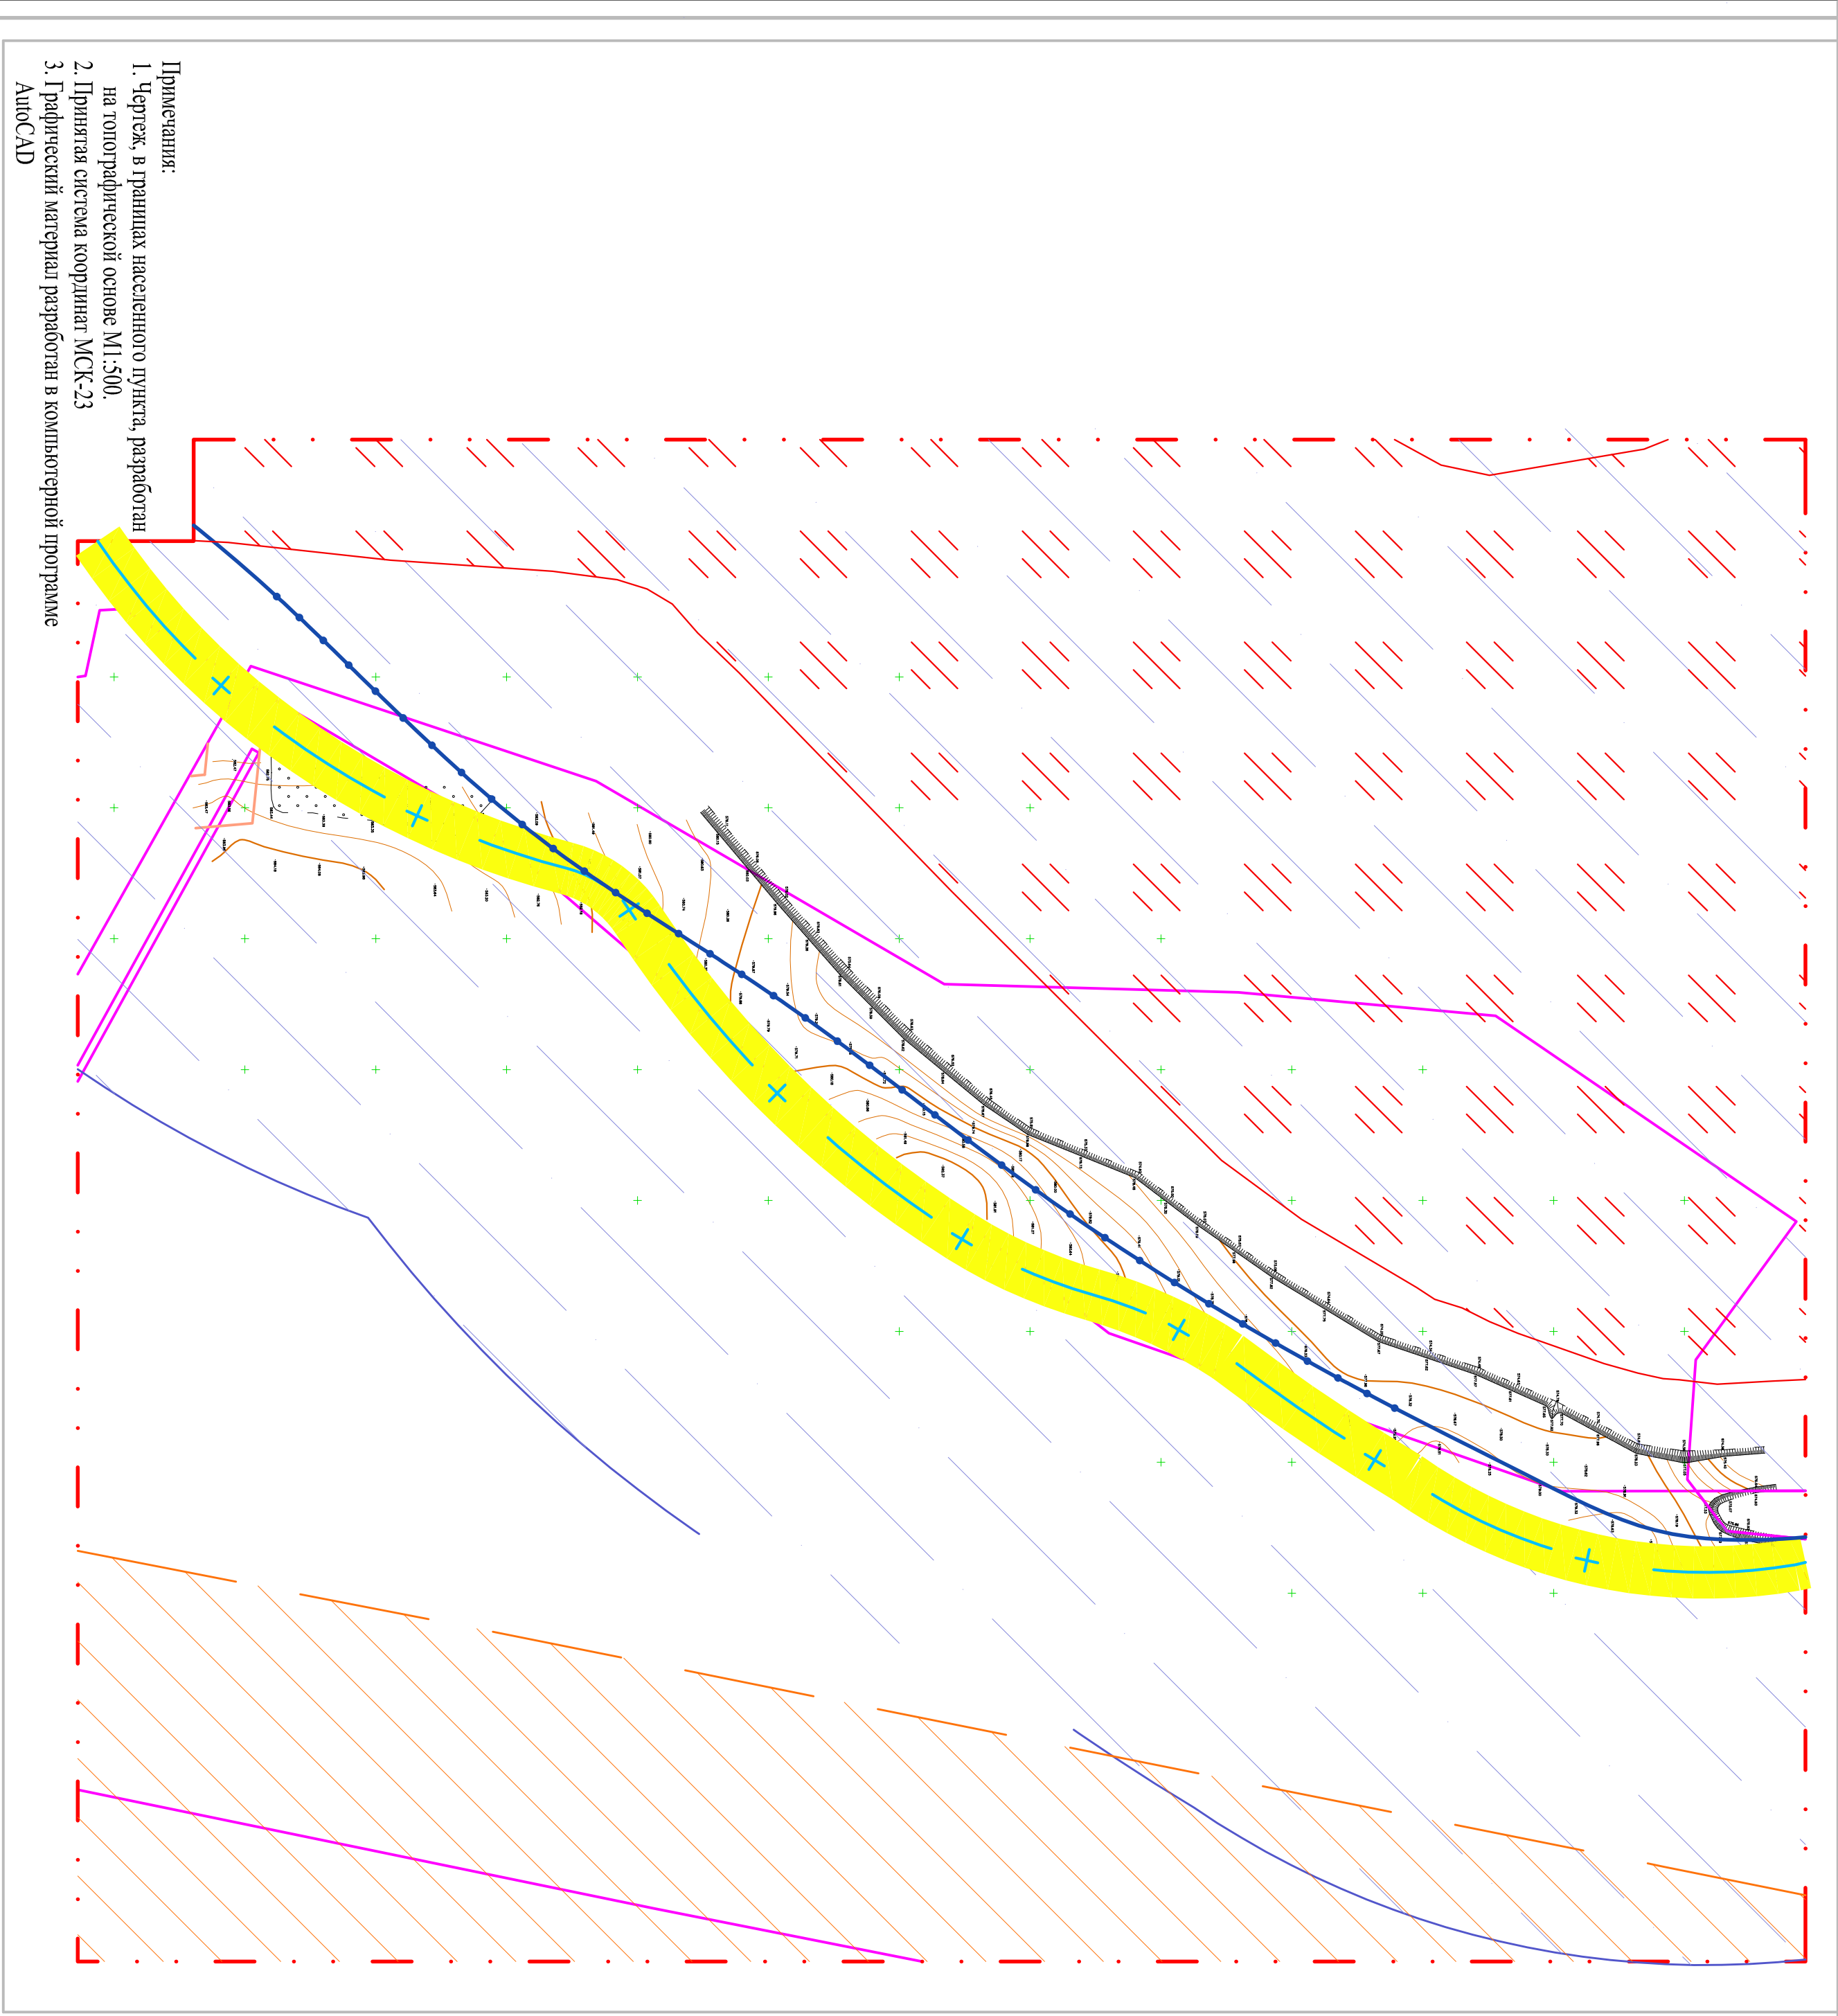

Примечания:
 1. Чертеж, в границах населенного пункта, разработан на топографической основе М1:500.
 2. Принятая система координат МСК-23
 3. Графический материал разработан в компьютерной программе AutoCAD

- Граница рассматриваемой территории
- Существующая ЛЭП 10 кВ
- Граница земельных участков согласно кадастрового плана территории
- Границы действия охранных зон
- Границы водоохранной зоны
- Граница прибрежной защитной зоны
- Границы зоны затопления паводками 1% обеспеченности**
- Зона санитарного разрыва от категоризованных автодорог
- Границы зоны затопления природного характера*

[illegible]