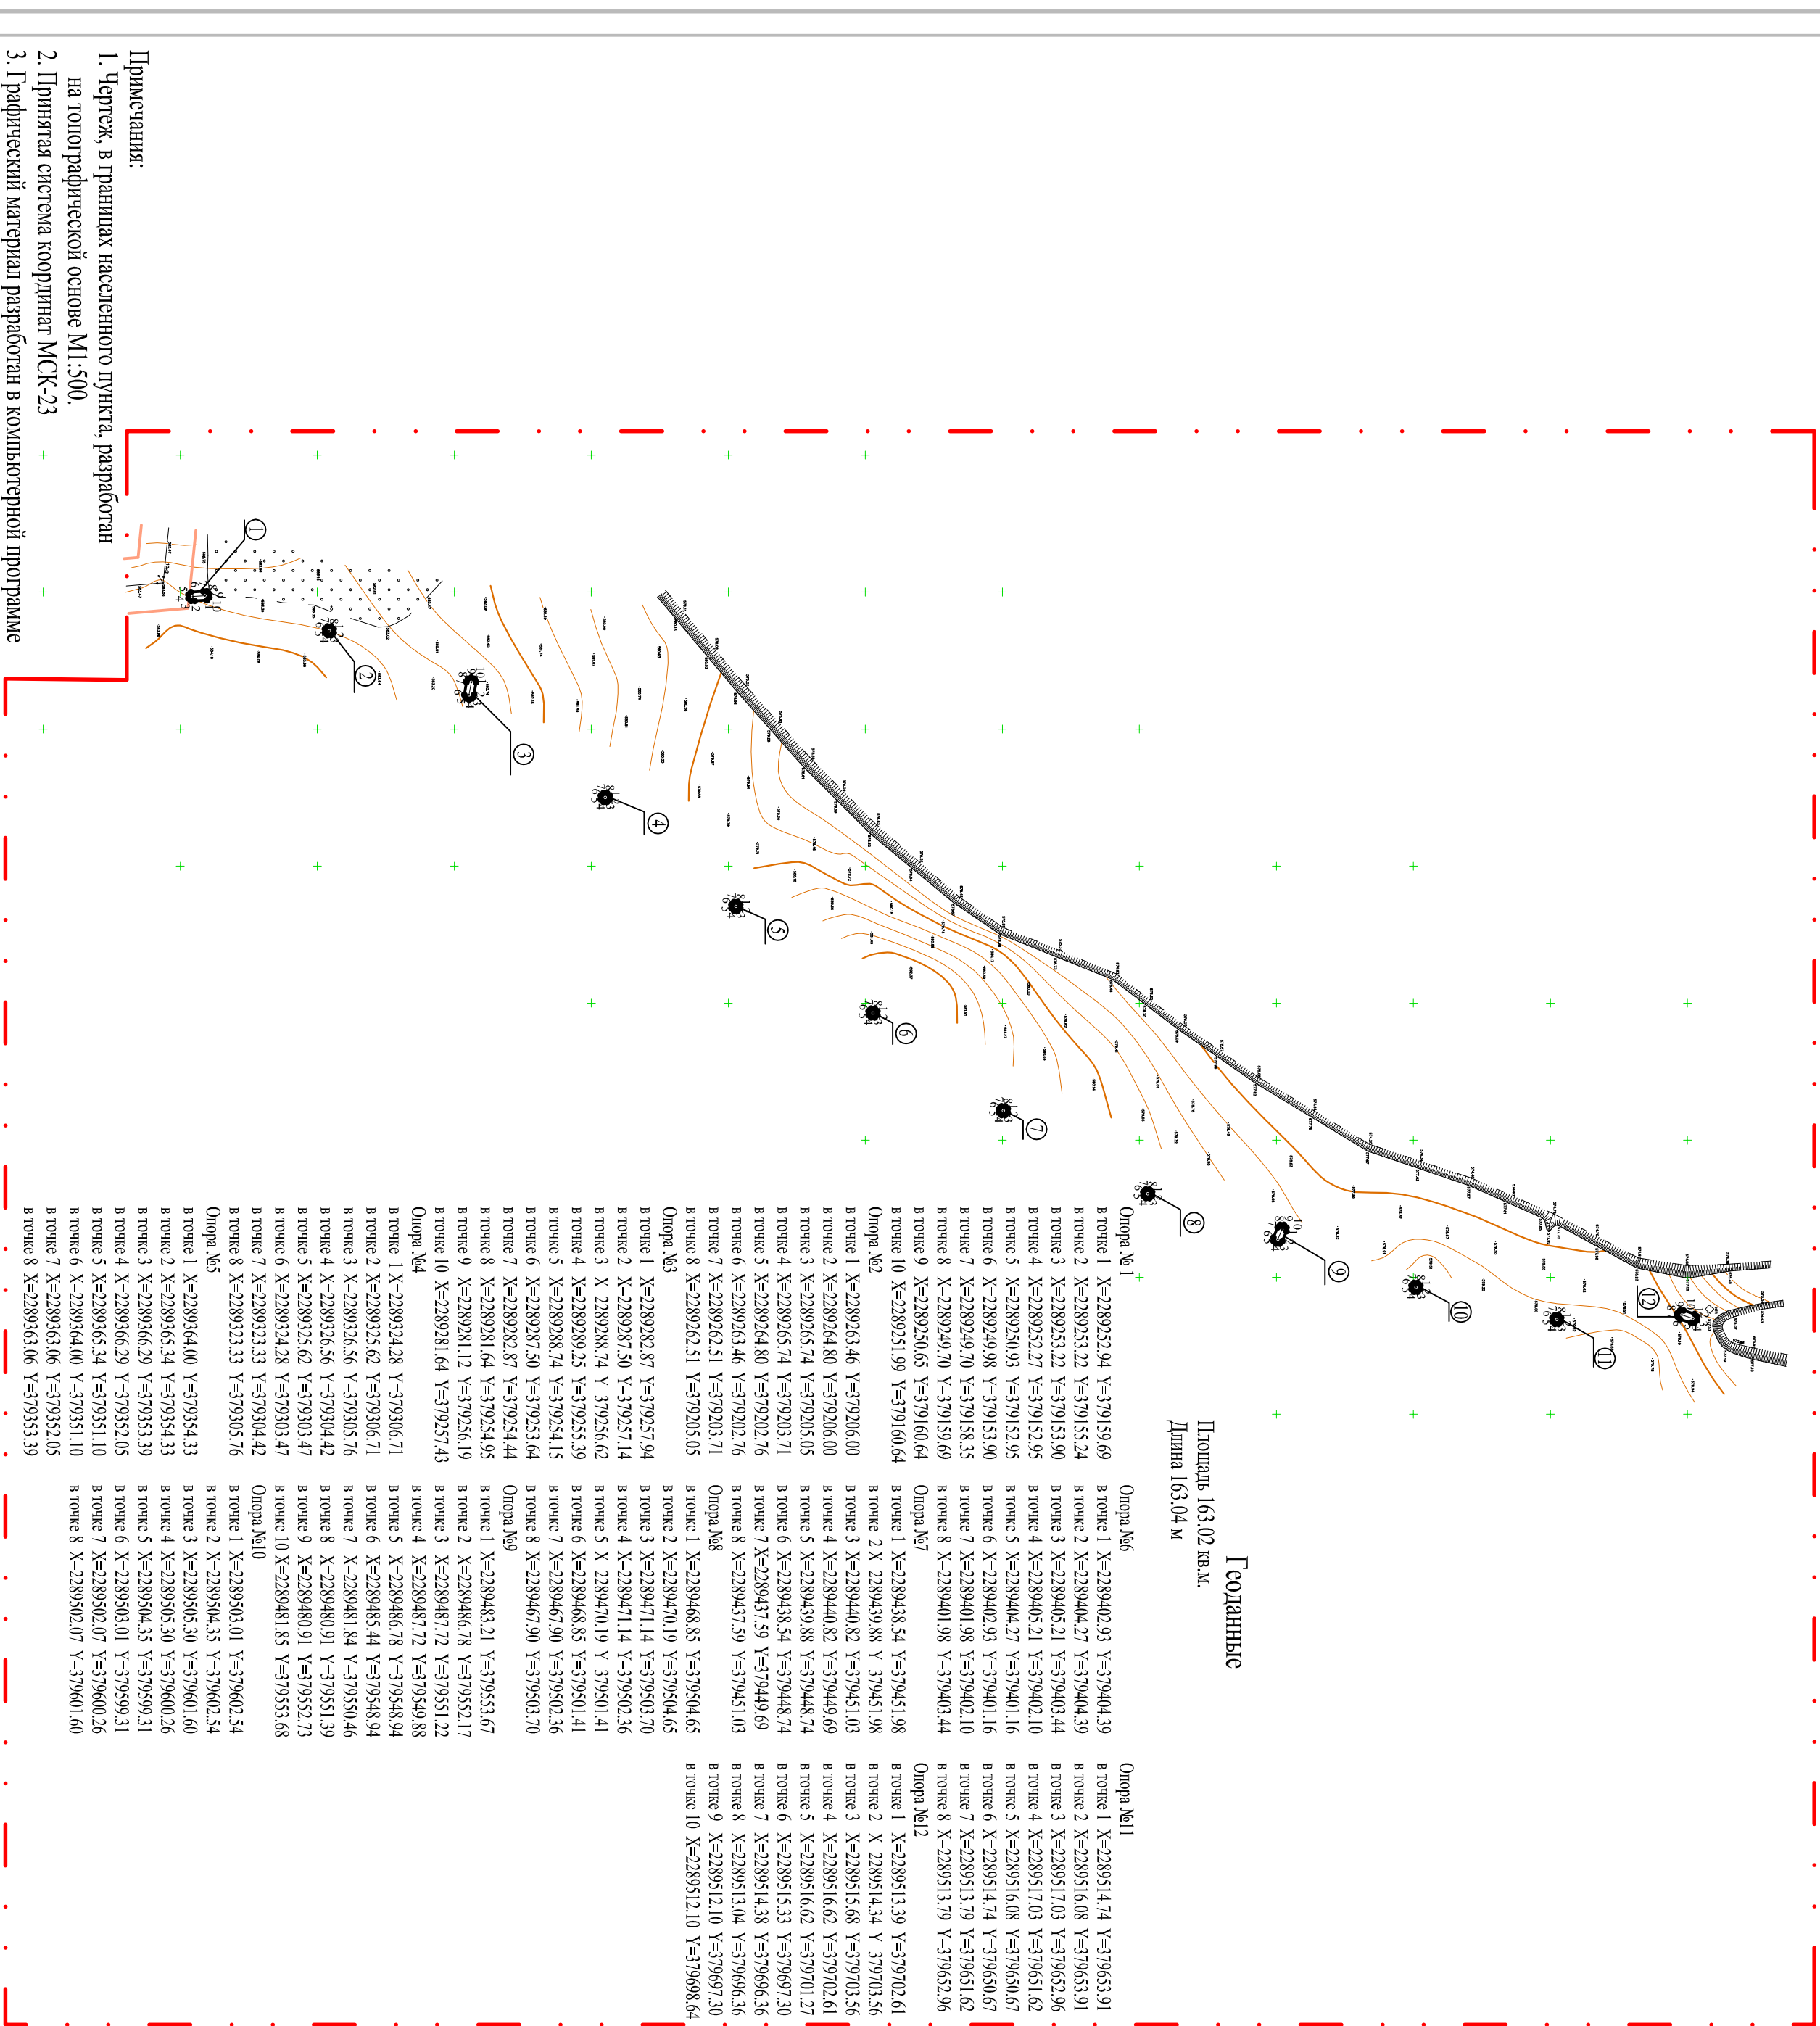


АНДРЮКОВСКОЕ
СЕЛЬСКОЕ
ПОСЕЛЕНИЕ
ПРОЕКТ
МЕЖЕВАНИЯ

ПРОЕКТ МЕЖЕВАНИЯ

[illegible]